


ZONE DE GAZON PARC TURNTABLE

GRASS LAWN TURNTABLE PARK

SURFACE DE GAZON AU MEME NIVEAU QUE LES RAILS.
GRASS AREA LEVEL WITH RAILS


SOUS-COUCHE GRANULAIRE POUR FAVORISER L'INFILTRATION D'EAU
GRANULAR SUB BASE TO OPTIMIZE WATER INFILTRATION

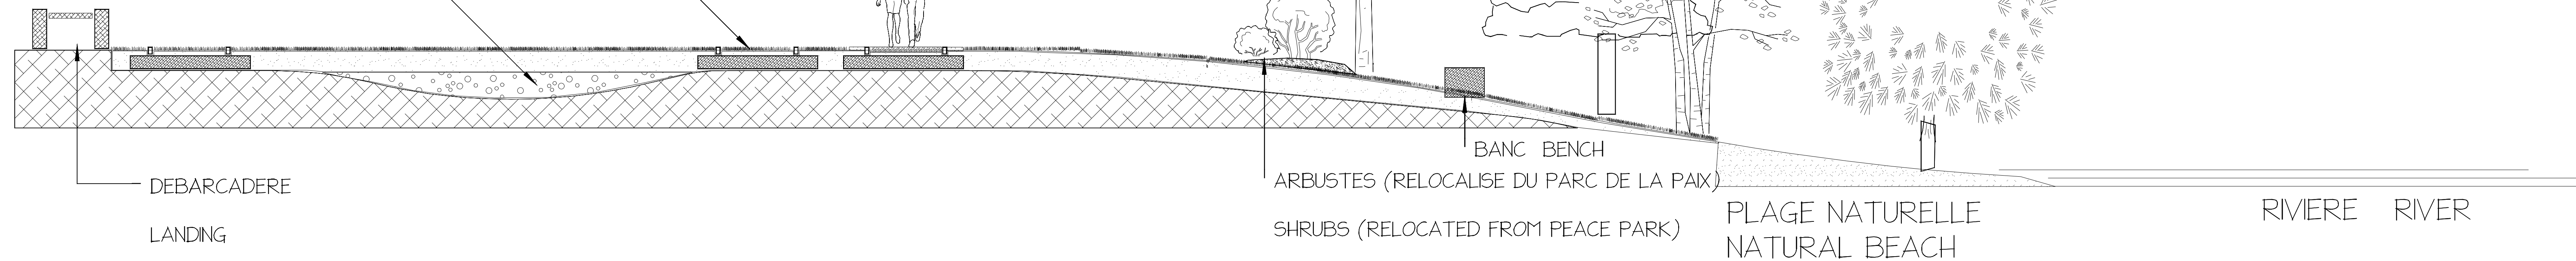

TOILETTES GEGGIE & PARC DE LA PAIX

TOILETS GEGGIE & PEACE PARK

TOITURE EN BOIS RECOUVERTE DE TOILE
WOOD ROOF COVERED WITH STEEL

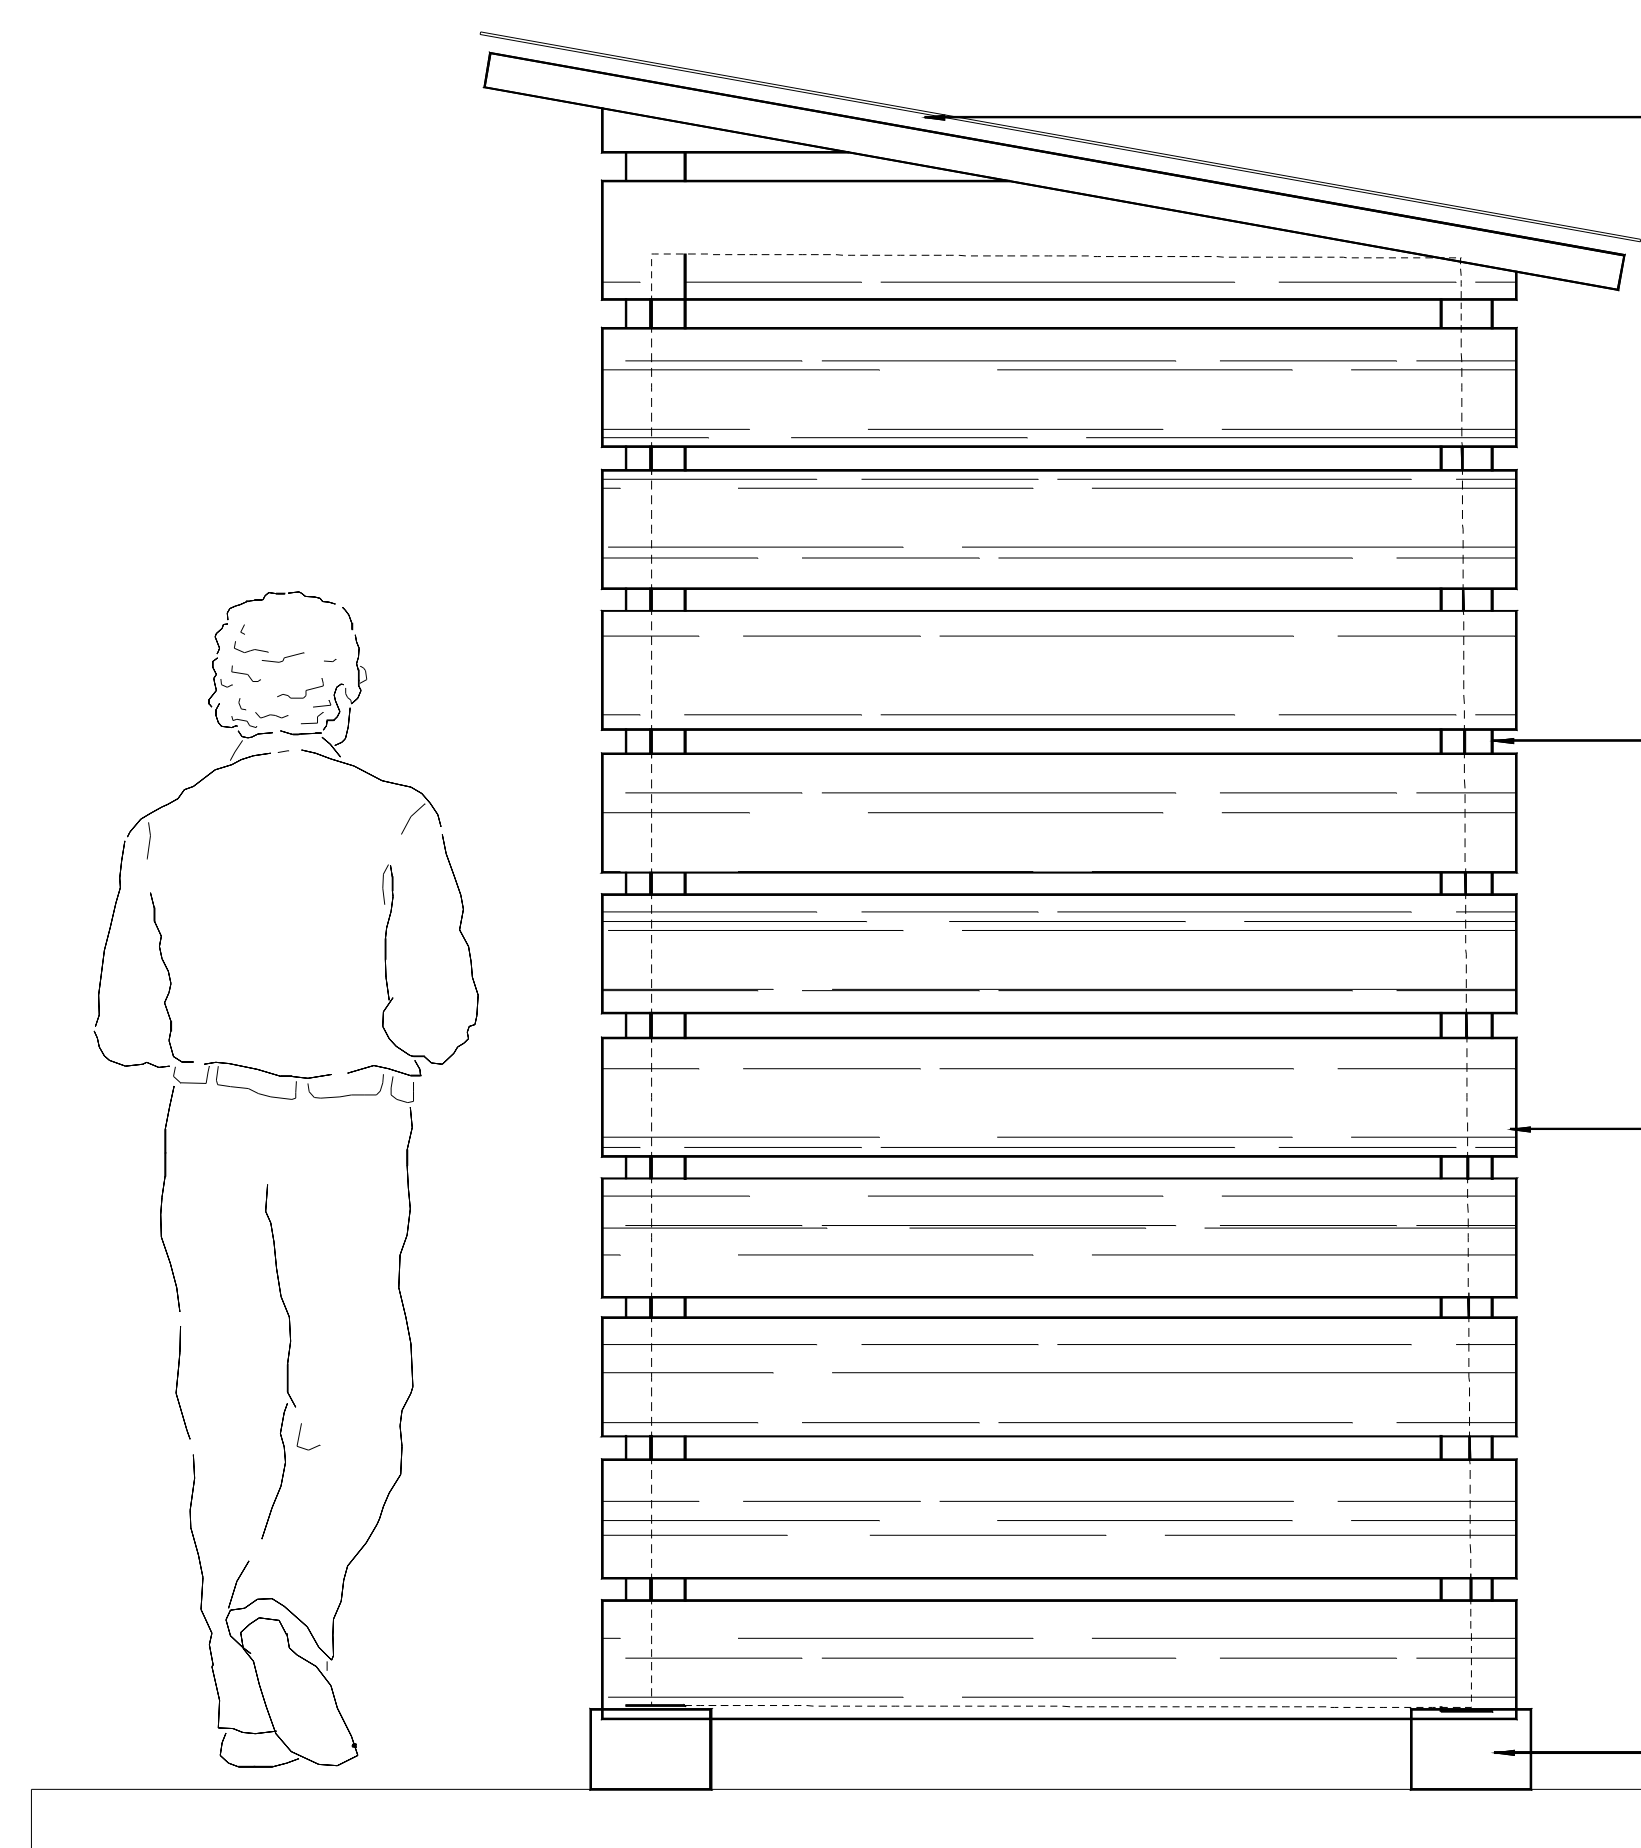

Poteaux en 4" X 4" de cedre.
4" X 4" cedar post

Planches horizontale 1" X 4" de cedre.
horizontal cedar boards 1" X 4"

Deck block sur sol
Deck block on ground


ACCES A LA RIVIERE

GEGGIE

RIVER ACCESS

ROCAILLE AVEC MARCHES DE PIERRE POUR FACILITER L'ACCES A LA RIVIERE

ROCK GARDEN WITH STONE STEPS TO PROVIDE RIVER ACCESS

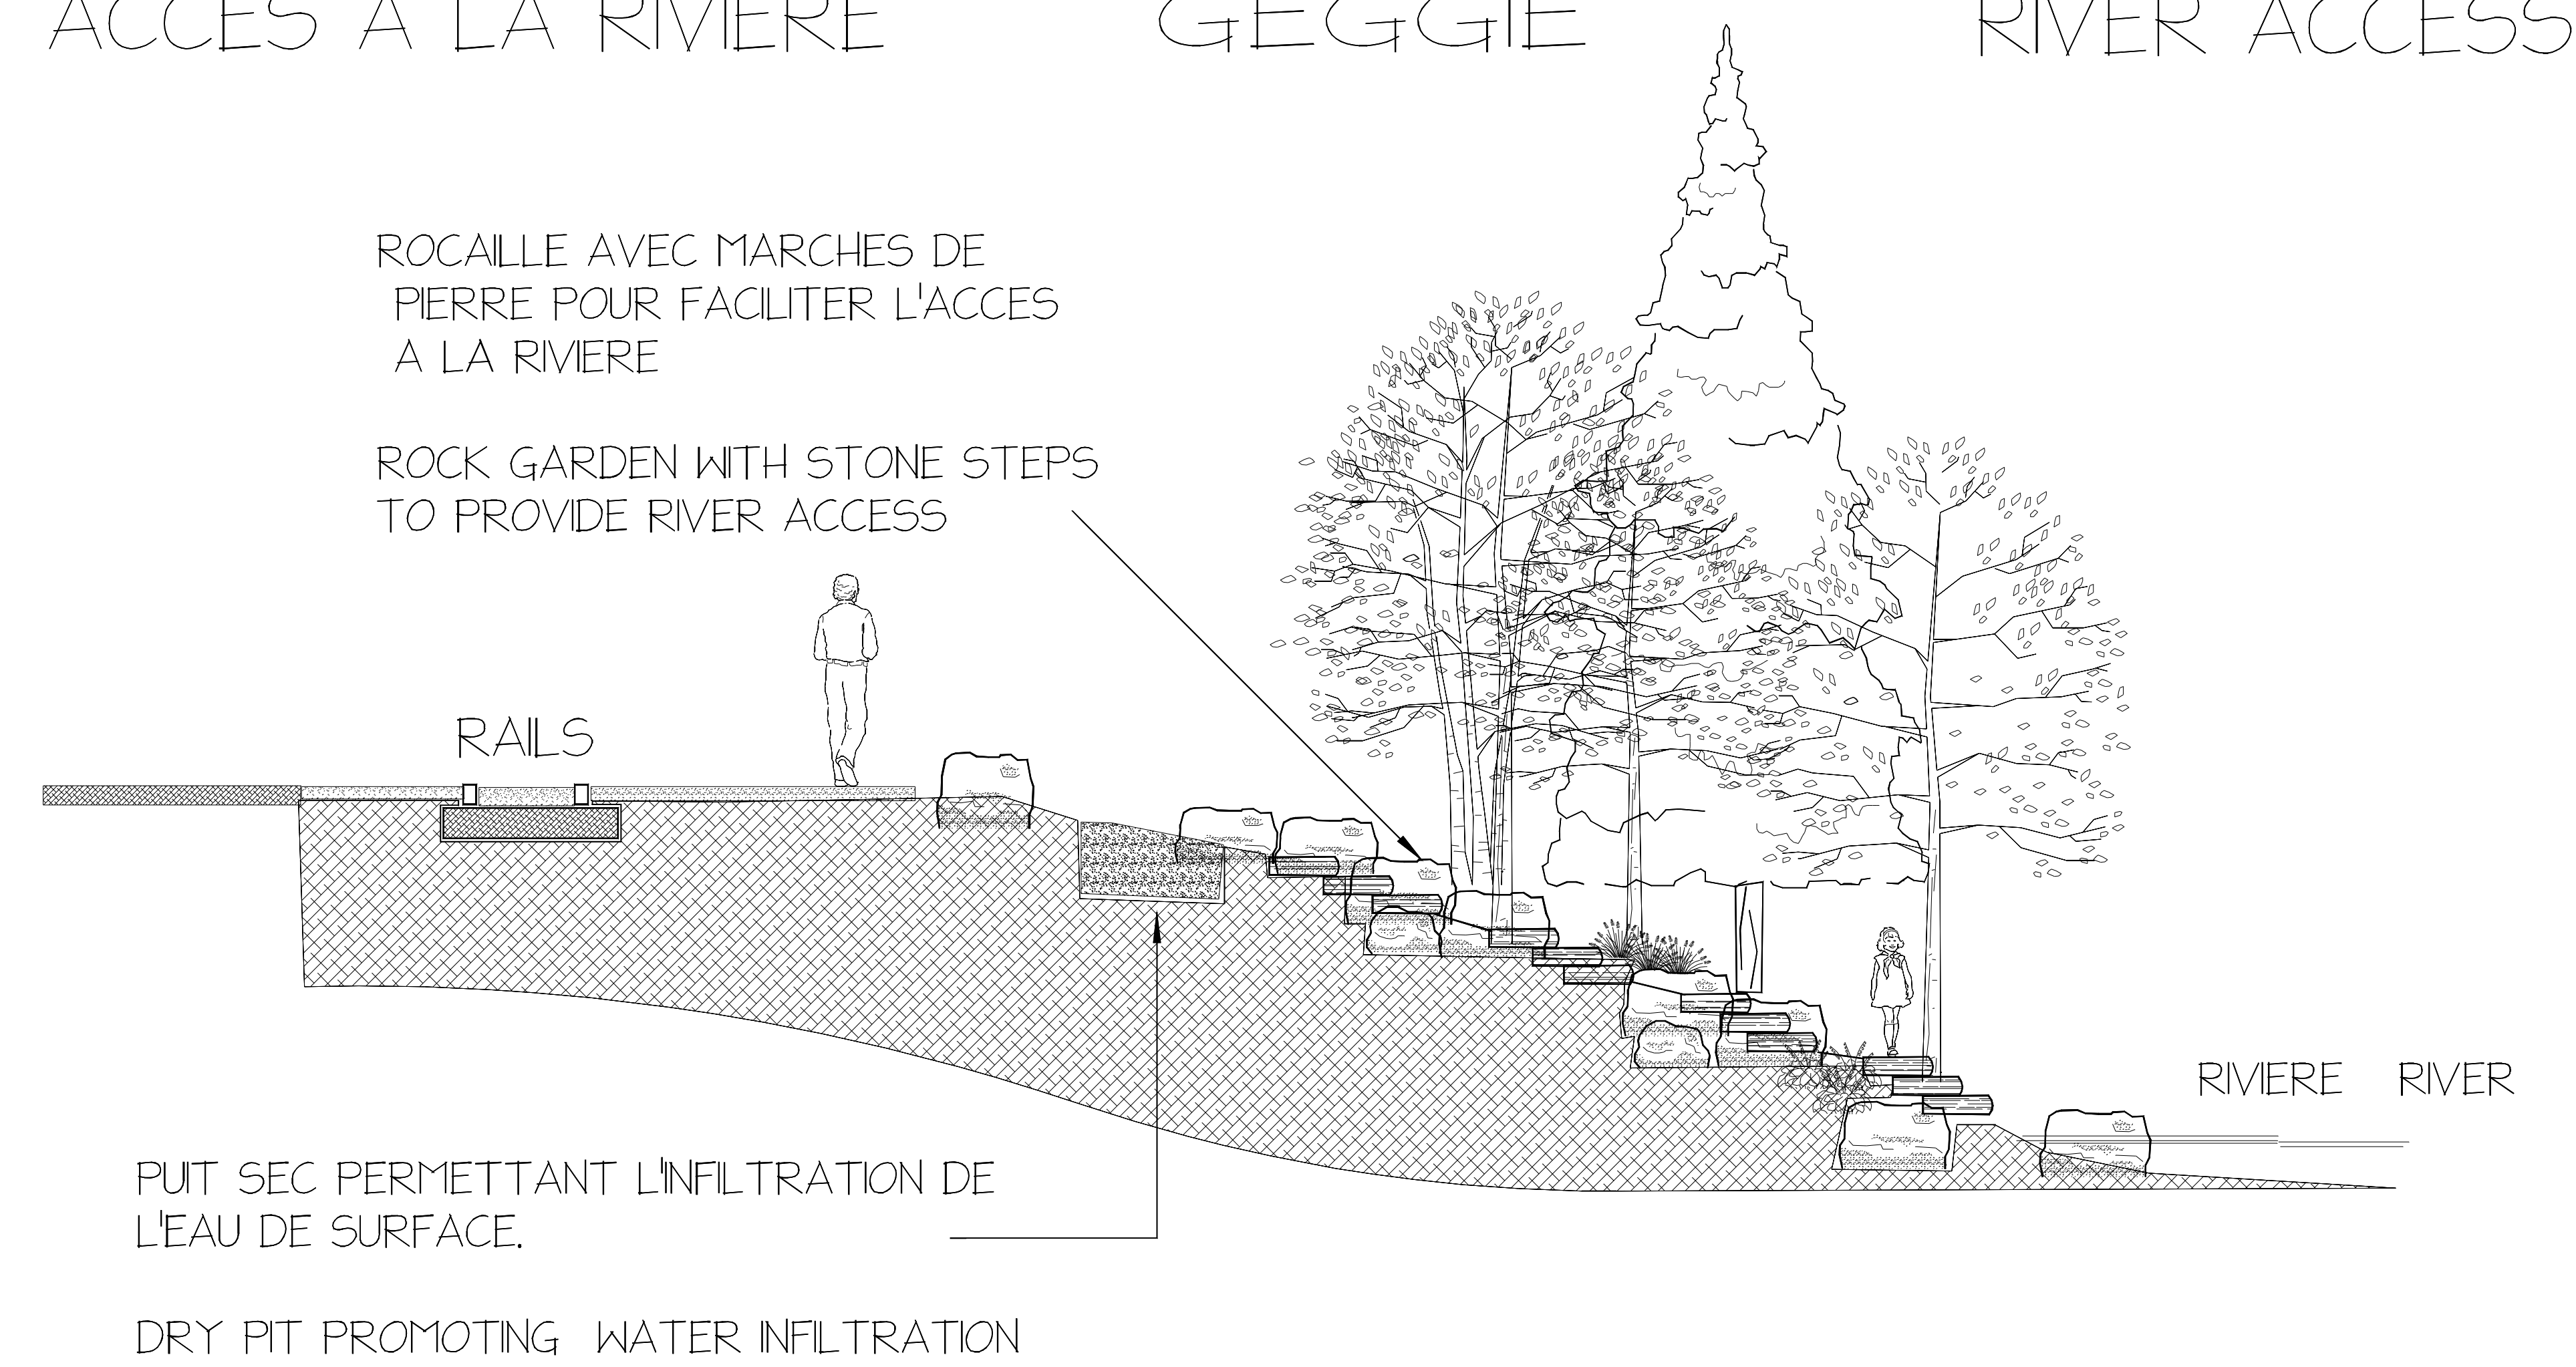

DMDDesign
dmelochedesign.com

25 Chemin De Gleneage
Chelsea, Quebec
J9B-1V9
T: 819-328-5283
dmelochedesign.com

TPS: 870008166
TVQ: 1086831038

PROJET DE REVITALISATION DES PARCS. WAKEFIELD
PROJET : CONSTRUCTION ET AMENAGEMENT PAYSAGER
DATE: AOUT 2017

WAKEFIELD WATERFRONT REFURBISHMENT PROJECT
PROJECT: CONSTRUCTION AND LANDSCAPING
DATE: AUGUST 2017

NOM DU PROJET: DETAIL # 1
projet : WWF17001
Dessine par: DMDDesign

PLAN # 6

NOTES :

Le contracteur sera responsable de consulter le document :
DIRECTIVES GENERALES & DESCRIPTION DES ARTICLES DE LA FORMULE DE SOUMISSION 001
avant de debuter les travaux et de respecter les mesures d'attenuations decrite.

PLAN DE PAYSAGEMENT 2017
LANDSCAPE PLAN
WAKEFIELD WATERFRONT REVITALIZATION PROJECT
PROJET DE REVITALISATION DU SECTEUR RIVERAIN